


Hiekkanerotuskanaalit  
HIEKKAERO KA 200 m300 ... KA 800 m300

pituuudet 2m...8m tai valinnainen: \_\_\_\_\_mm (merkitse haluttu pituus)  
huom. erikoispitkissä varmistettava saatavuus mahd. valmistus-/kuljetusrajoitusten vuoksi

C Poistoyhde PVC  d 110  d 160 (x) valitse; oletuskokona d110 mikäli ei valittuna kumpaakaan

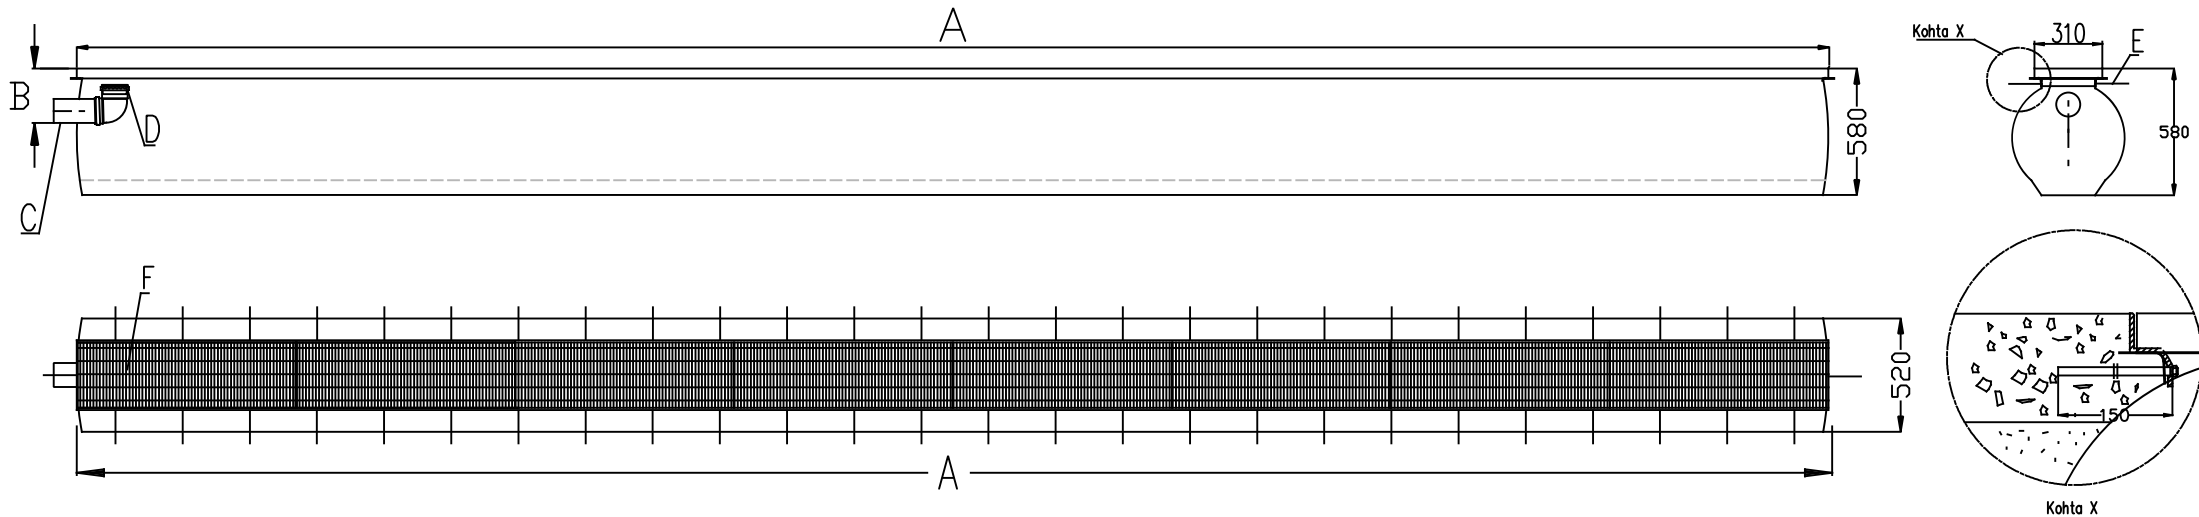

F Ritiläkannet 300x1000 mat. kuumasink. teräs;  25 t  40 t valitse (X)

HIEKKAERO KA 200 m300...KA800 m300	n:o	KA 200	KA 400	KA 600	KA 800
Tuote n:o					
Tilavuus		400 l	800 l	1200 l	1600 l
A Kokonaispituus	mm	2030	4030	6030	8030
B Lattia - poistoyhde	mm	250	250	250	250
C Poistoyhde	PVC				
D sihti		on	on	on	on
E Valutartunta	kpl	14	26	36	50
F Ritiläkansi 300x1000 kuumasink.	kpl	2	4	6	8
LM-rakenne, paino kansilla	n.kg				

**LUJAPINTA**

www.lujapinta.fi  
Vesivehmaantie 127  
17130 VESIVEHMAA

K.Osa/Kytkö	Kortteli/Tila	Tontti/Rn:o	Viranomaisten arkistointimerkintöjä varten	
Rakennustoimenpide			Piirustusloji	Juoks. n:o
Rakennuskohteen nimi ja osoite			Piirustuksen sisältö	Mittakaavat
			HIEKKAERO KA 200...800 m300	1:23
Suunnittelijan nimi, päiväys ja allekirjoitus			Suunniteluoda, työn n:o ja piirustus n:o	Muutos
			LV	T2244x