
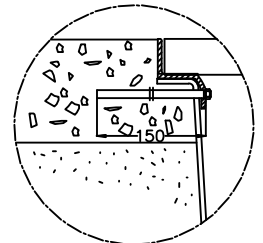
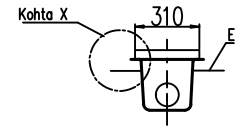


# KUIVAKAIVO KA 300 X 6000 vesienkeruukanaali

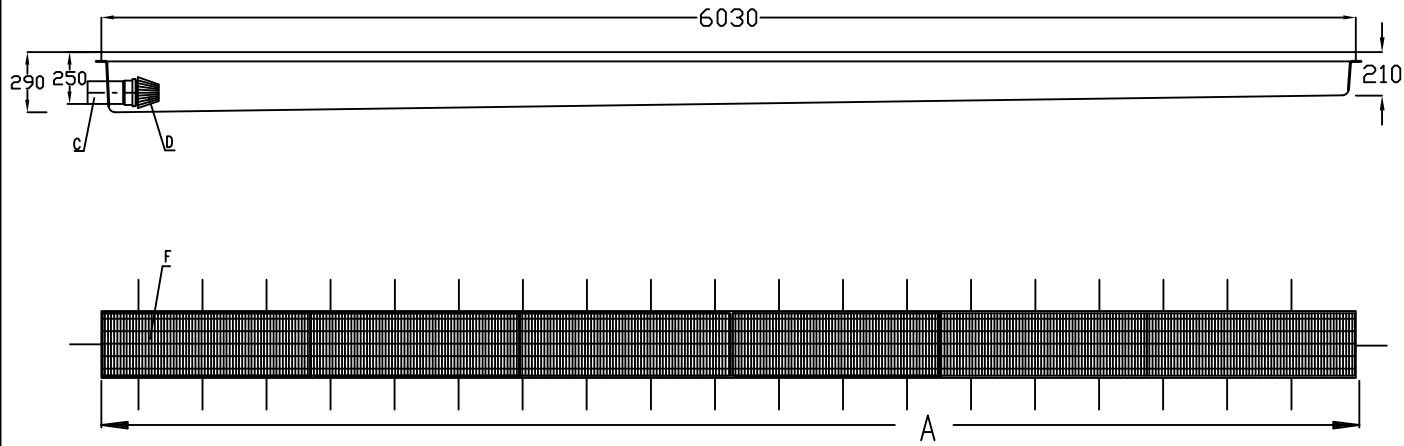

Kohta X

KUIVAKAIVO KA 300 (vesienkeruukanaali)	n:o	6000
LVI-koodi	n:o	
Tuote n:o		2454
A Kokonaispituus	mm	6030
B Korkeus matalassa päässä	mm	210
C Poistoyhde	PVC	D 110
D PE-sihti	PE	on
E Valutartunta	kpl	38
F Ritiläkansi 300x1000 250 KN kuumasink.	kpl	6
LM-rakenne, paino kansilla	n.kg	260

**LUJAPINTA**

www.lujapinta.fi  
Vesivehmaantie 127  
17130 VESIVEHMAA

K.osa/Kylä	Korttel/Tila	Tontti/Rn:o	Viranomaisten arkistoinumerointi varten
Rakennustoimenpide	Piirustaja	Juoks. n:o	
Rakennuskohteen nimi ja osoite	Piirustuksen sisältö	Mittakaavat	
	KUIVAKAIVO KA 300 X 6000	1:23	
Suunnittelijan nimi, päiväys ja allekirjoitus	Suunnittelun, työn n:o ja piirustus n:o	Muutos	
	LM	T2454	