


# KUIVAKAIVO KA 300 X 8000 vesienkeruukanaali

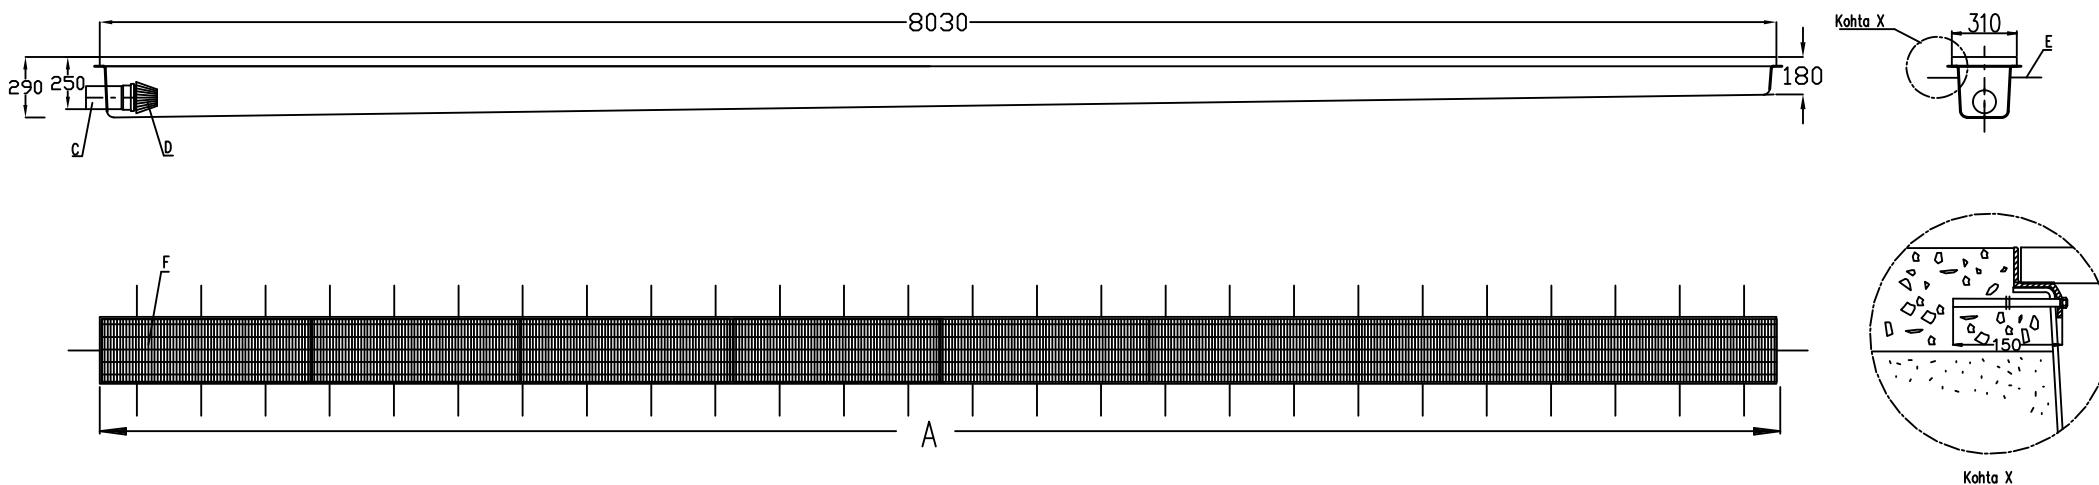

KUIVAKAIVO KA 300 (vesienkeruukanaali)	n:o	8000
LVI-koodi	n:o	
Tuote n:o		2456
A Kokonaispituus	mm	8030
B Korkeus matalassa päässä	mm	180
C Poistoyhde	PVC	D 110
D PE-sihti	PE	on
E Valutartunta	kpl	52
F Ritiläkansi 300x1000 250 KN kuumasink.	kpl	8
LM-rakenne, paino kansilla	n.kg	360

**LUJAPINTA**  
 www.lujapinta.fi  
 Vesivehmaantie 127  
 17130 VESIVEHMAA

K.osa/Kyö	Kortteli/Tila	Tontti/Rn:o	Viranomaisten arkistointimerkintöjä varten
Rakennustoimenpide	Piirustuskaj	Juoks. n:o	
Rakennuskohteen nimi ja osoite	Piirustuksen sisältö	Mittakaavat	
	KUIVAKAIVO KA 300 X 8000	1:23	
Suunnittelijan nimi, päiväys ja allekirjoitus	Suunnitteluala, työn n:o ja piirustus n:o	Muutos	
	LVI	T2456	