
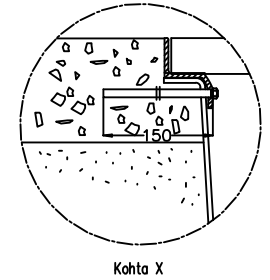
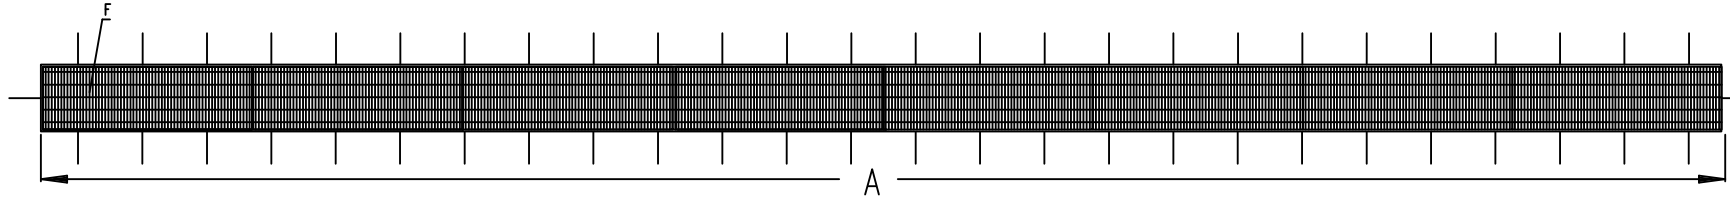


Vesienkeruukanaalit KUIVAKAIVO KA 300 x 4000... KA 300 x 8000

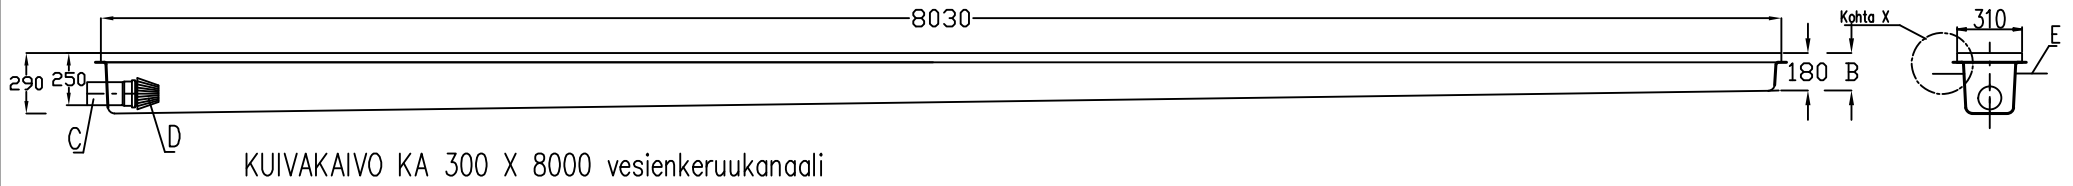

KUIVAKAIVO KA 300 (vesienkeruukanaali)	n:o	8000	6000	4000
LVI-koodi	n:o			
Tuote n:o		2456	2454	2452
A Kokonaispituus	mm	8030	6030	4030
B Korkeus matalassa päässä	mm	180	210	240
C Poistoyhde	PVC	D 110	D 110	D 110
D PE-sihtti	PE	on	on	on
E Valutartunta	kpl	52	38	26
F Ritiläkansi 300x1000 250 KN kuumasink.	kpl	8	6	4
LM-rakenne, paino kansilla	n.kg	360	260	170

LUJAPINTA

www.lujapinta.fi
Vesivehmaantie 127
17130 VESIVEHMAA

K.osa/Kyö	Kartta/Tila	Tontti/Rn:o	Viranomaisten arkistointimerkinlöji varten
Rakennustoimenpide	Piirustuslaji	Juoks. n:o	
Rakennuskohteen nimi ja osoite	Piirustuksen sisältö	Mittakaavat	
		1:23	
		KUIVAKAIVO KA 300 X 4000...8000	
Suunnittelijan nimi, päiväys ja allekirjoitus	Suunnitteluala, työn n:o ja piirustus n:o	Muutos	
	LVI	Tuotteet 2452,2454,2456	